

LEGENDA SIMBOLI ANTINCENDIO

ESTINTORE PORTATILE AD ANIDRIDE CARBONICA



USCITE DI EMERGENZA




LUCI DI SICUREZZA - ILLUMINAZIONE DI EMERGENZA



- PERCORSO INGRESSO
- PERCORSO USCITA
- PERCORSO SERVIZI

POSTO A SEDERE

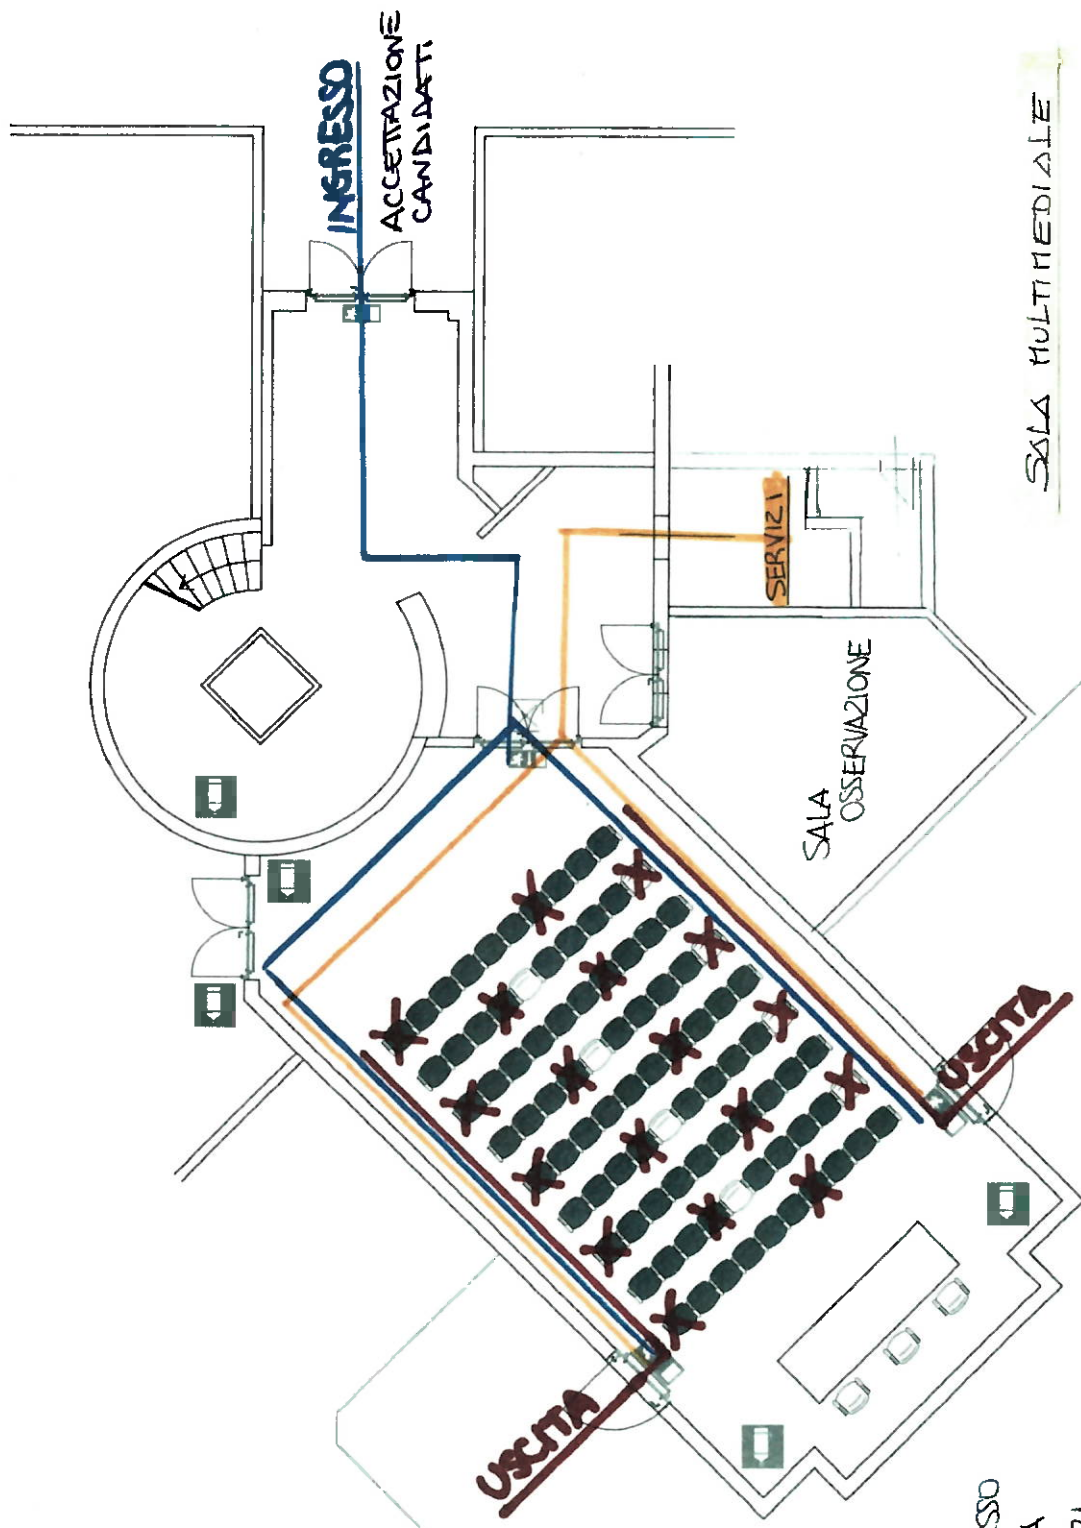

SALA MULTIMEDIALE

PIANTA PIANO TERRA
Scala 1:200

