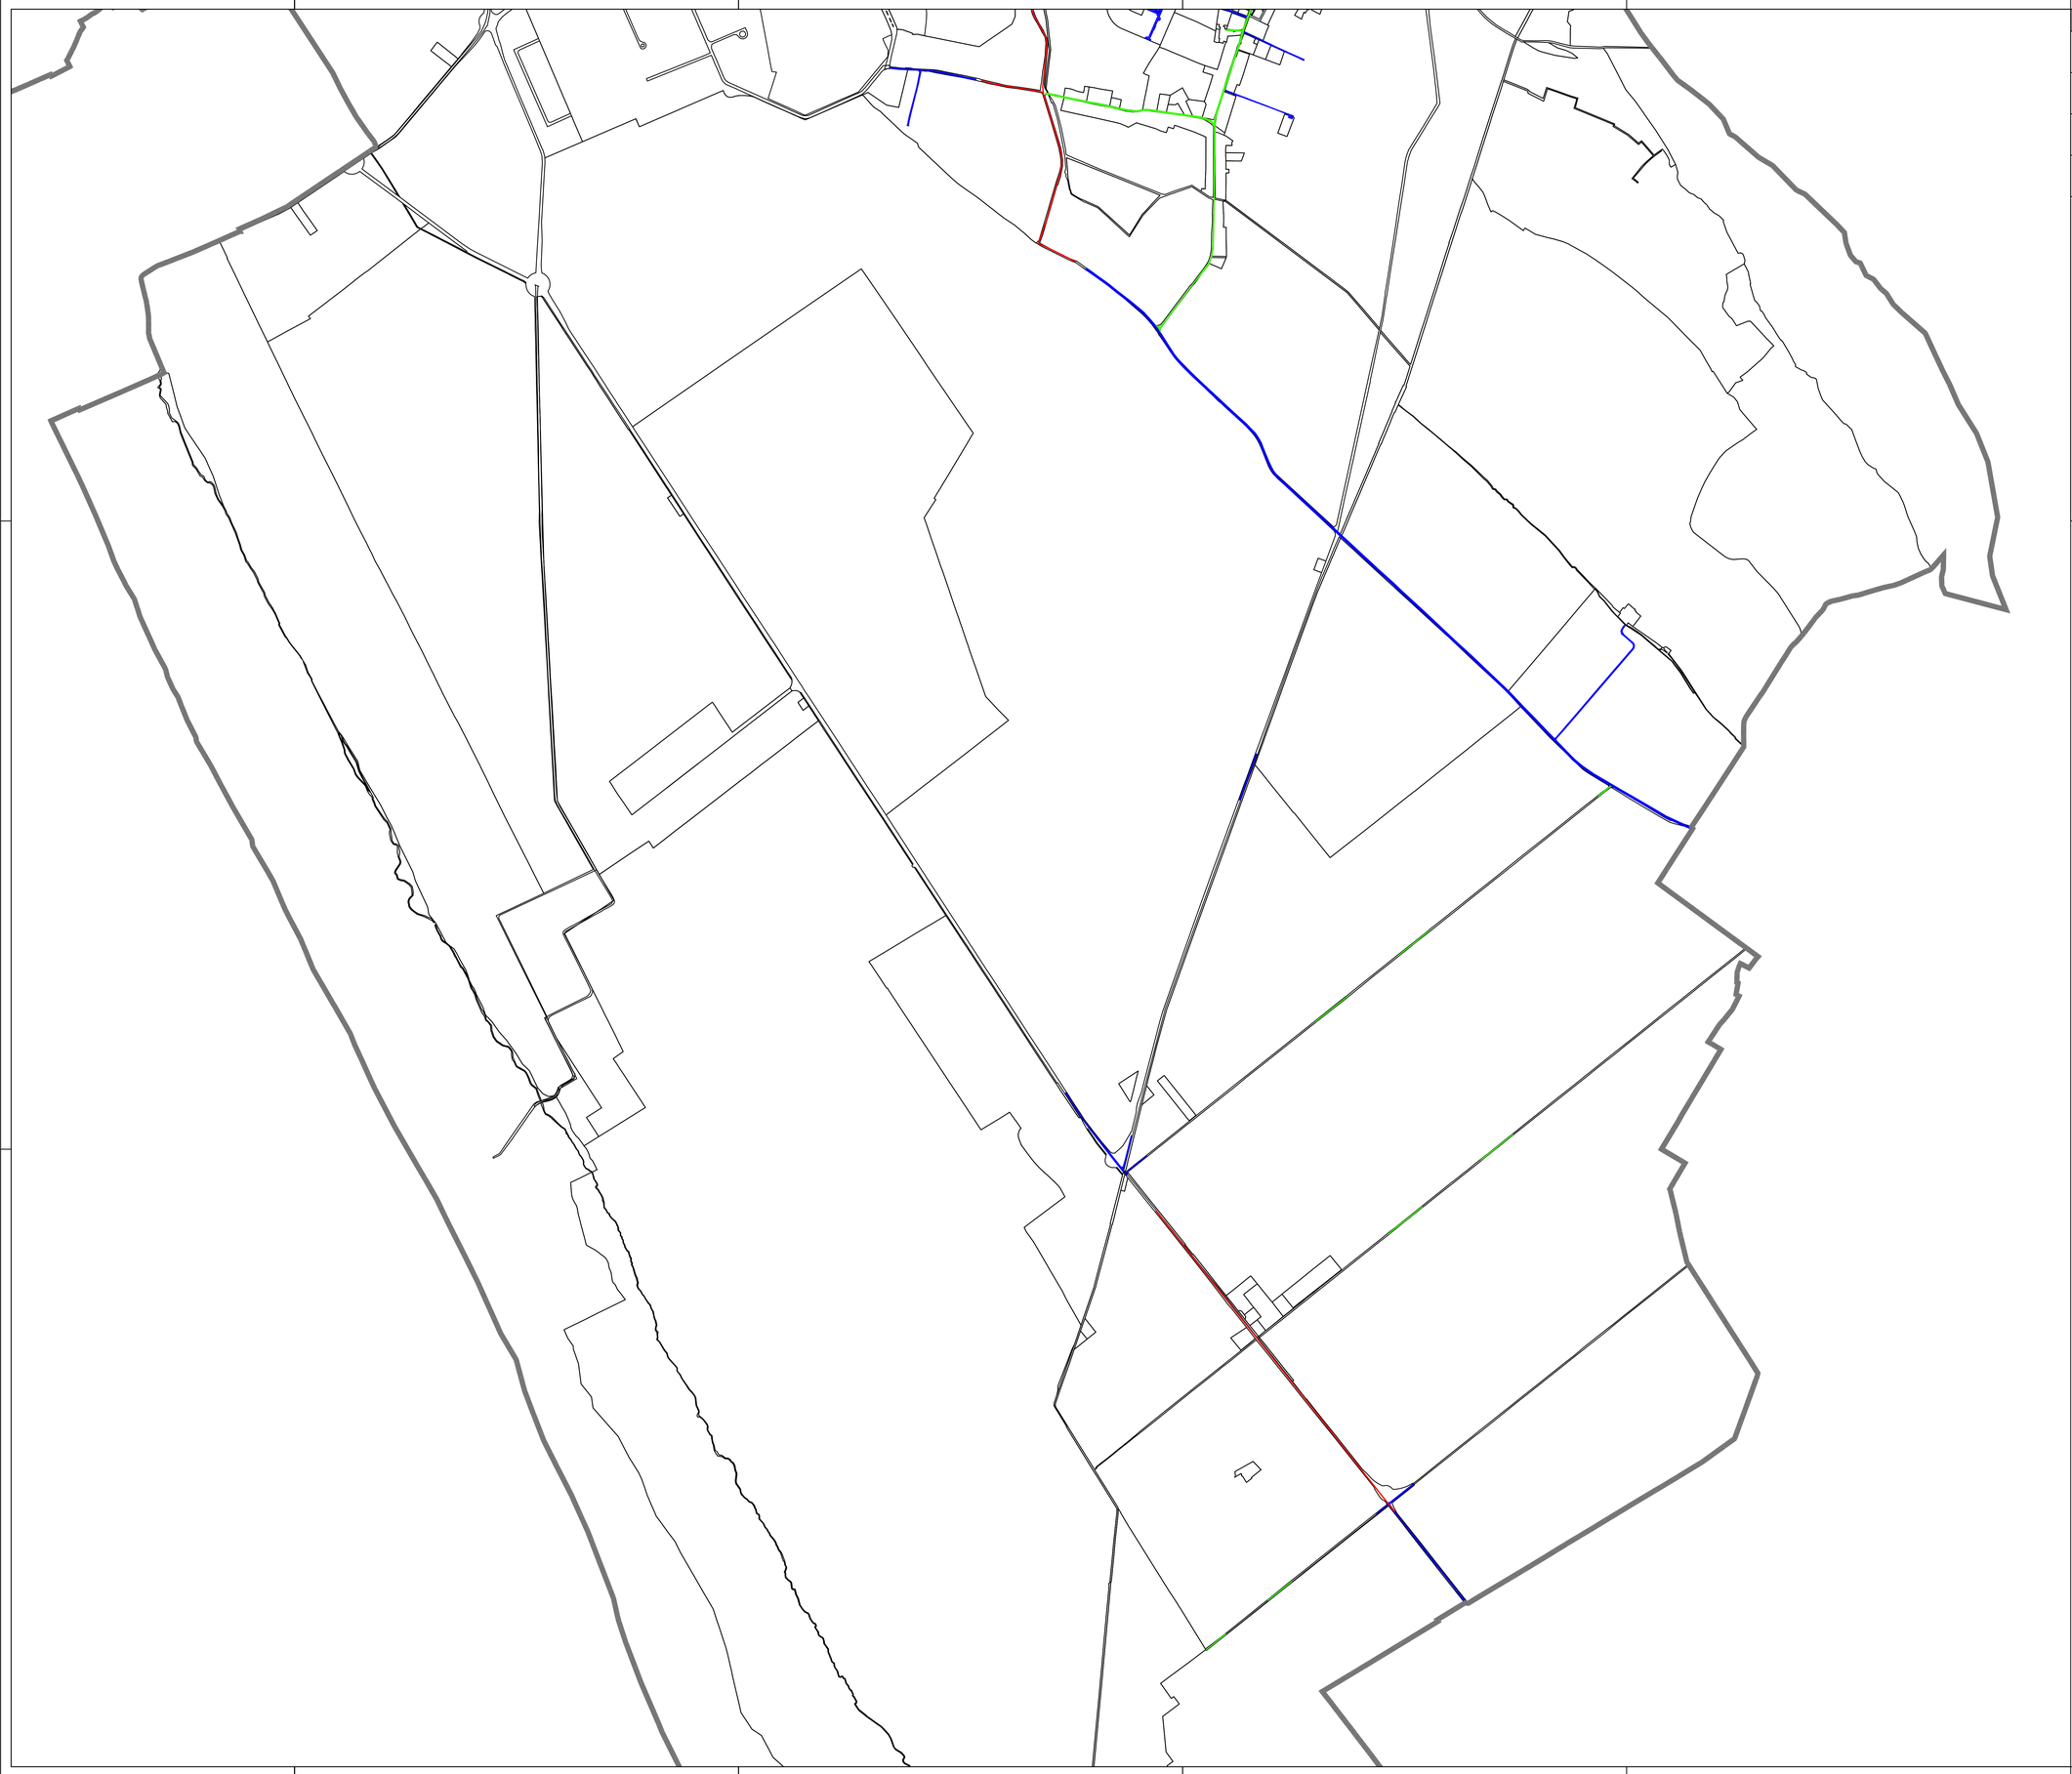

LEGENDA

	Strade oggetto di riqualificazione ai fini del risparmio energetico
	Strade oggetto di riqualificazione per risoluzione delle criticità (Vedi elaborato E_3.2.1)
	Strade adeguate
	Confine Comunale

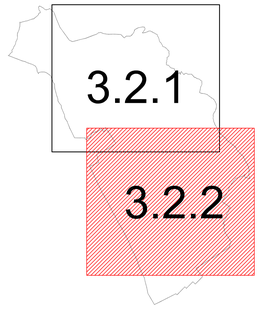

LUOGO :

Piazza Italia, 18 - 33085 Maniago (PN)

REGIONE AUTONOMA FRIULI VENEZIA GIULIA
PROVINCIA DI PORDENONE
COMUNE DI MANIAGO

TITOLO :

Piano d'Illuminazione Comunale (PIC)

COMMITTENTE :

Comune di Maniago
Piazza Italia, 18 - 33085 Maniago (PN)

Albertin & Company
Studio Associato
Via Cesare Battisti, 53
31015 Conegliano (TV)
T +39 0438 32667, F +39 0438 409033
email: albertincompany@albertincompany.it
Società Certificata ISO 9001:2008

GRUPPO DI LAVORO :
p.i. Daniele Pessotto

dott. ing. Giovanni Antonio Albertin

es.rev.	data	natura modifiche	mng.	verif.	appr.
00	00.00. LUG 2017	prima emissione	CP	DP	AGA

DESCRIZIONE DOCUMENTO :

TAVOLA PIANO INTERVENTI DI ADEGUAMENTO E RIQUALIFICAZIONE - Parte 2

DOCUMENTO N°

E_3.2.2

pratica n°: 17003 | file : 17003_E_3.2.1-2.dwg | scala: 1:10000

A TERMINE DI LEGGE SI RISERVA LA PROPRIETA' DEL PRESENTE ELABORATO CON DIVIETO DI RIPRODURLO O DI RENDERLO NOTO A TERZI SENZA LA NOSTRA AUTORIZZAZIONE SCRITTA